




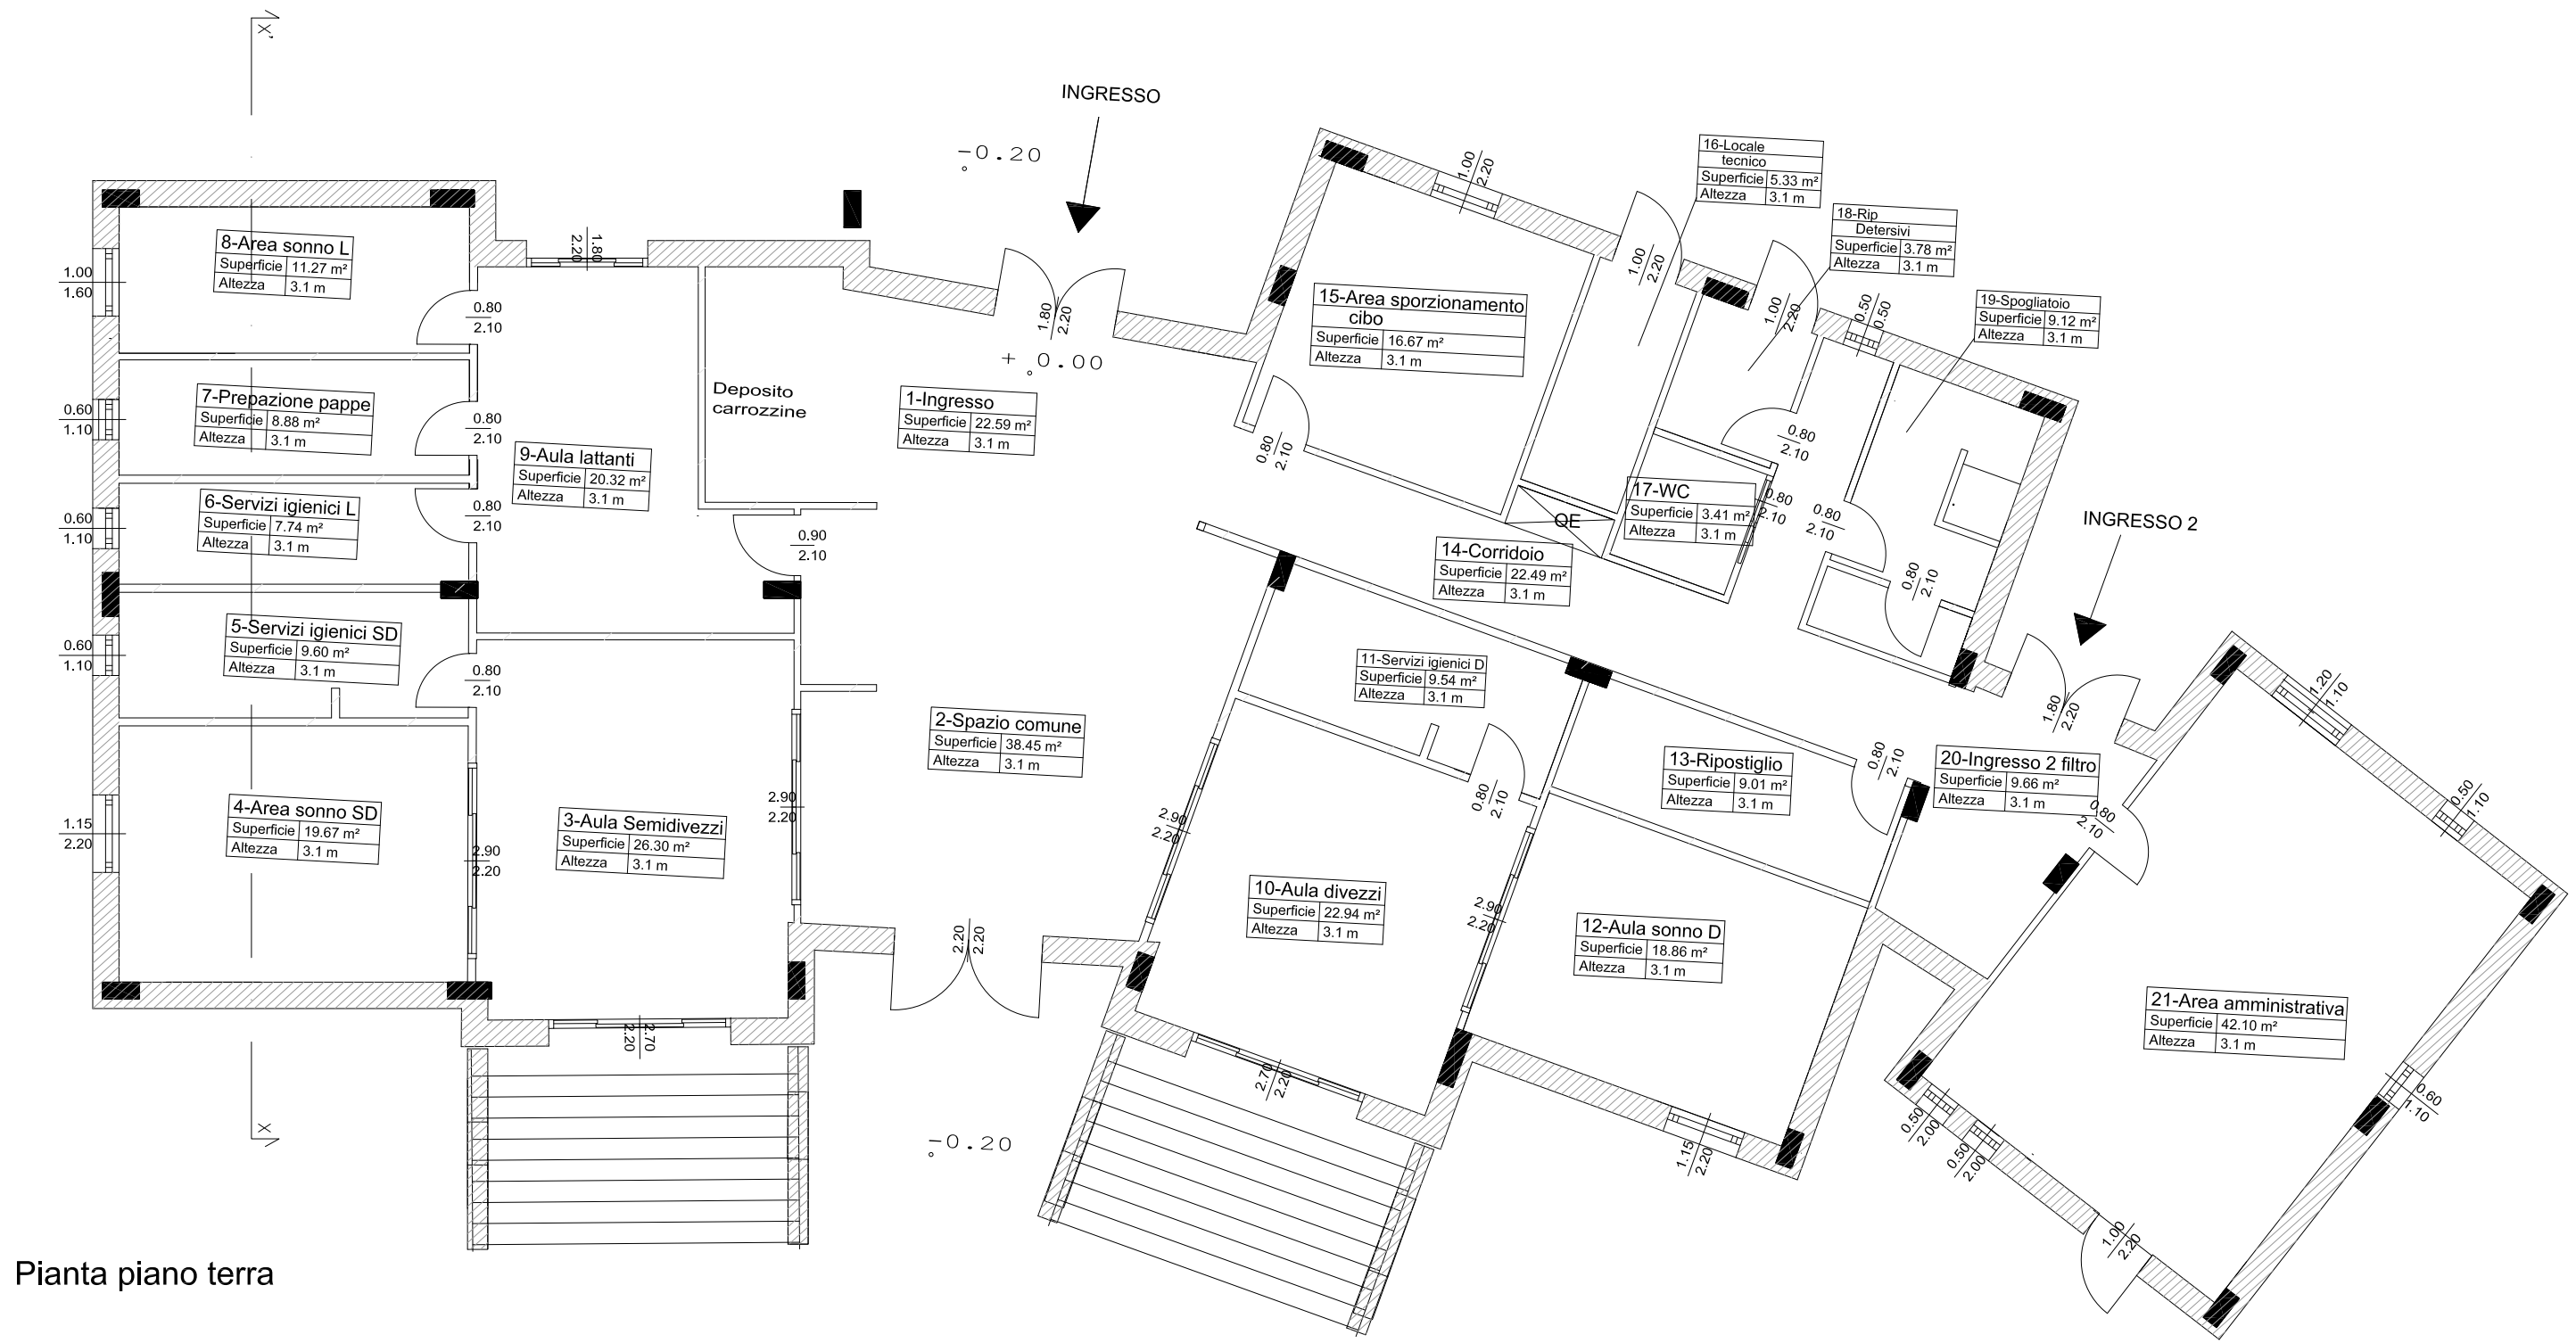


Pianta piano terra

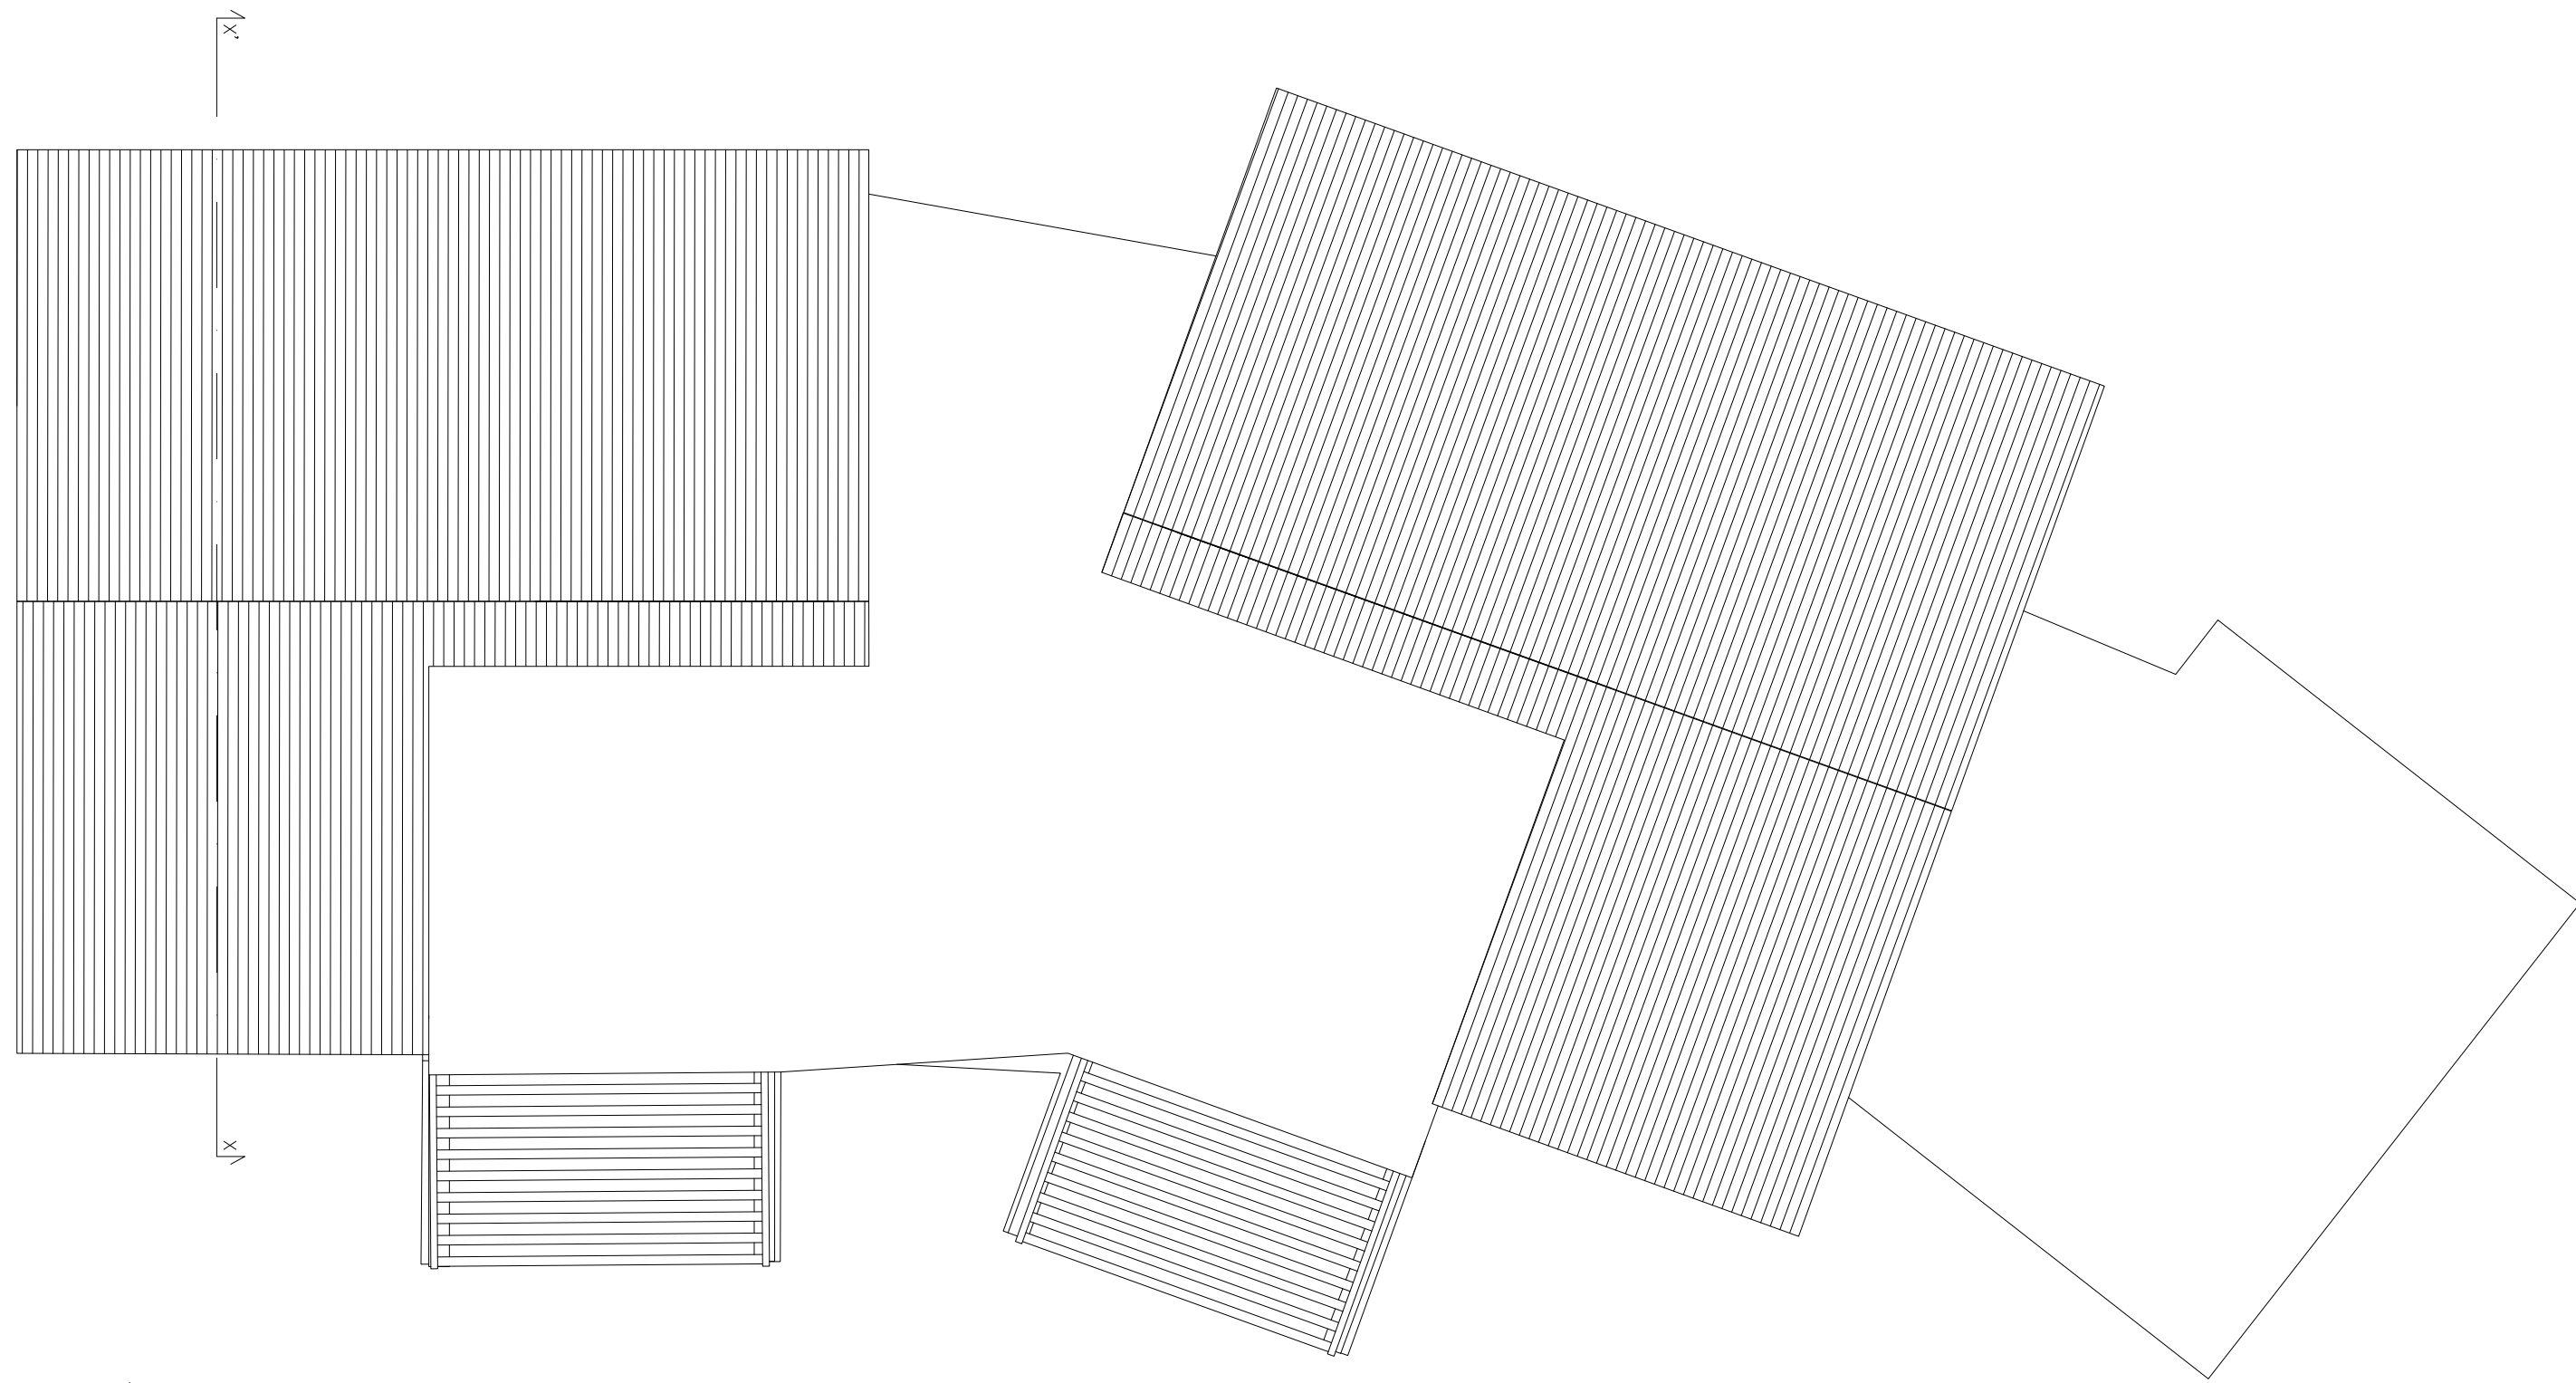


Pianta piano copertura

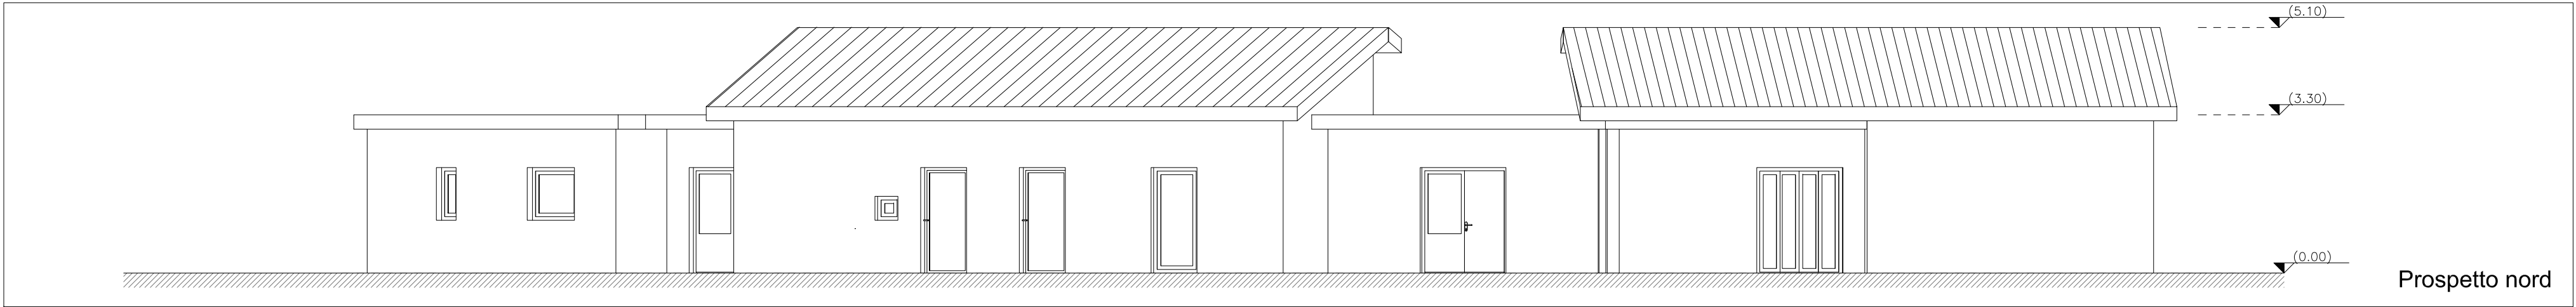


Prospetto nord

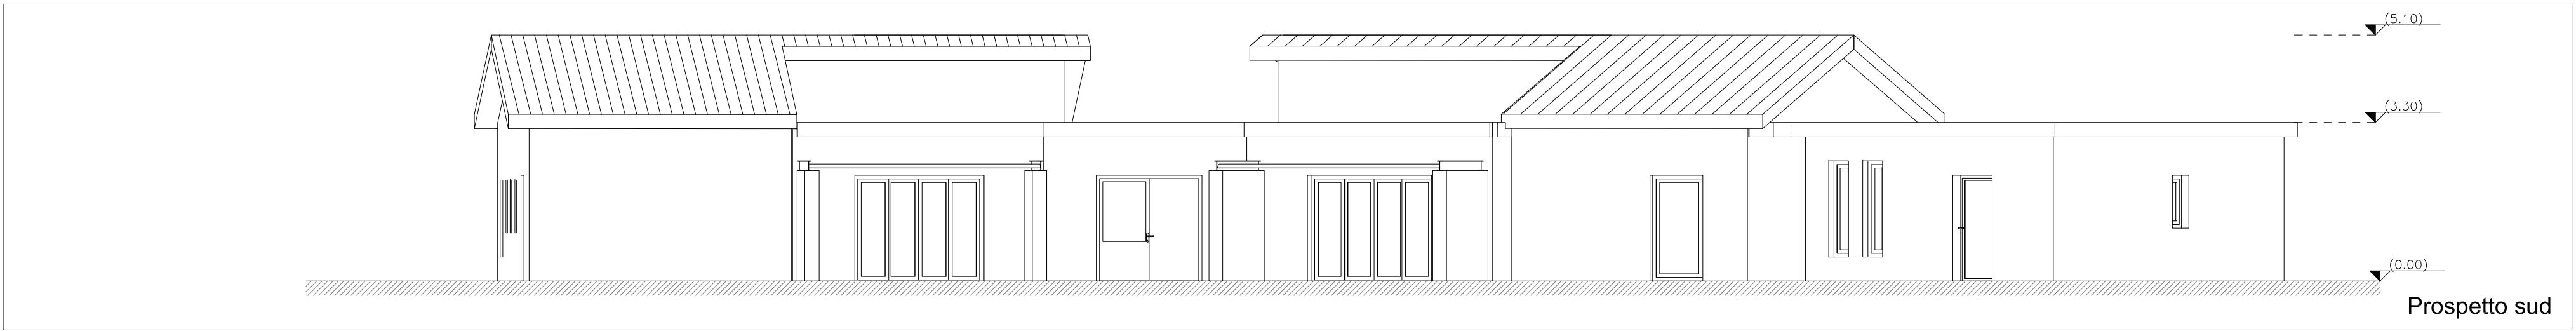


Prospetto sud

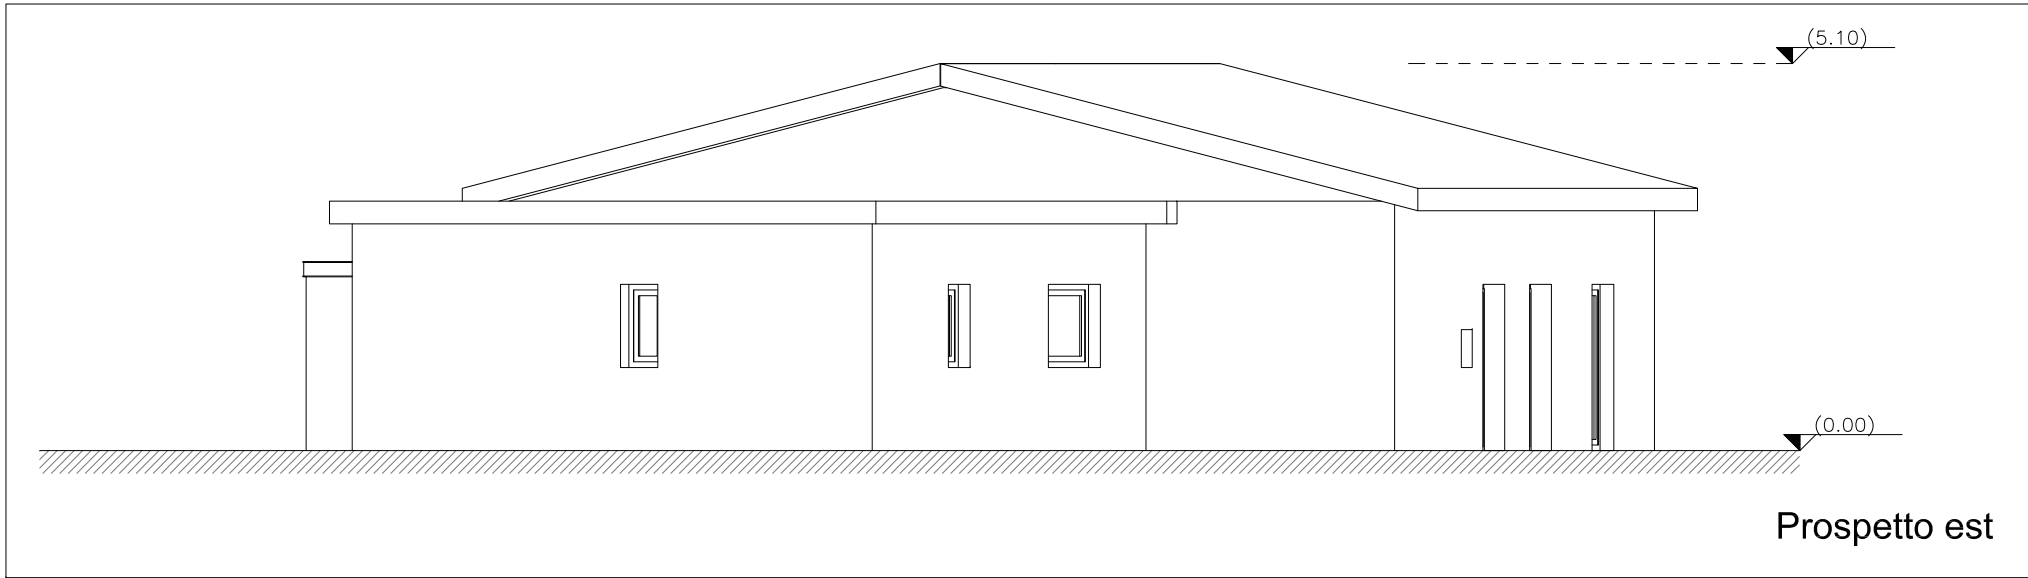

Prospetto est

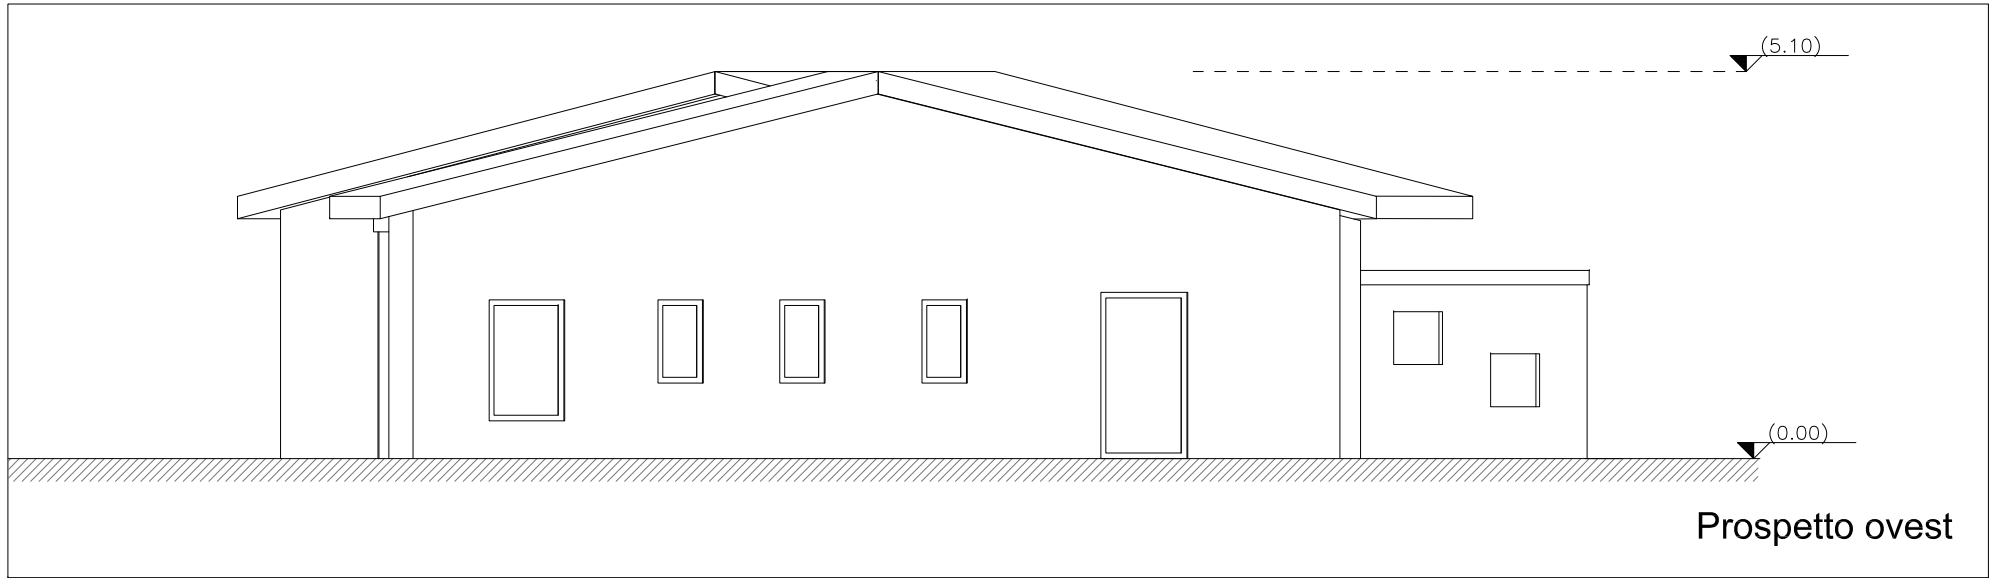

Prospetto ovest

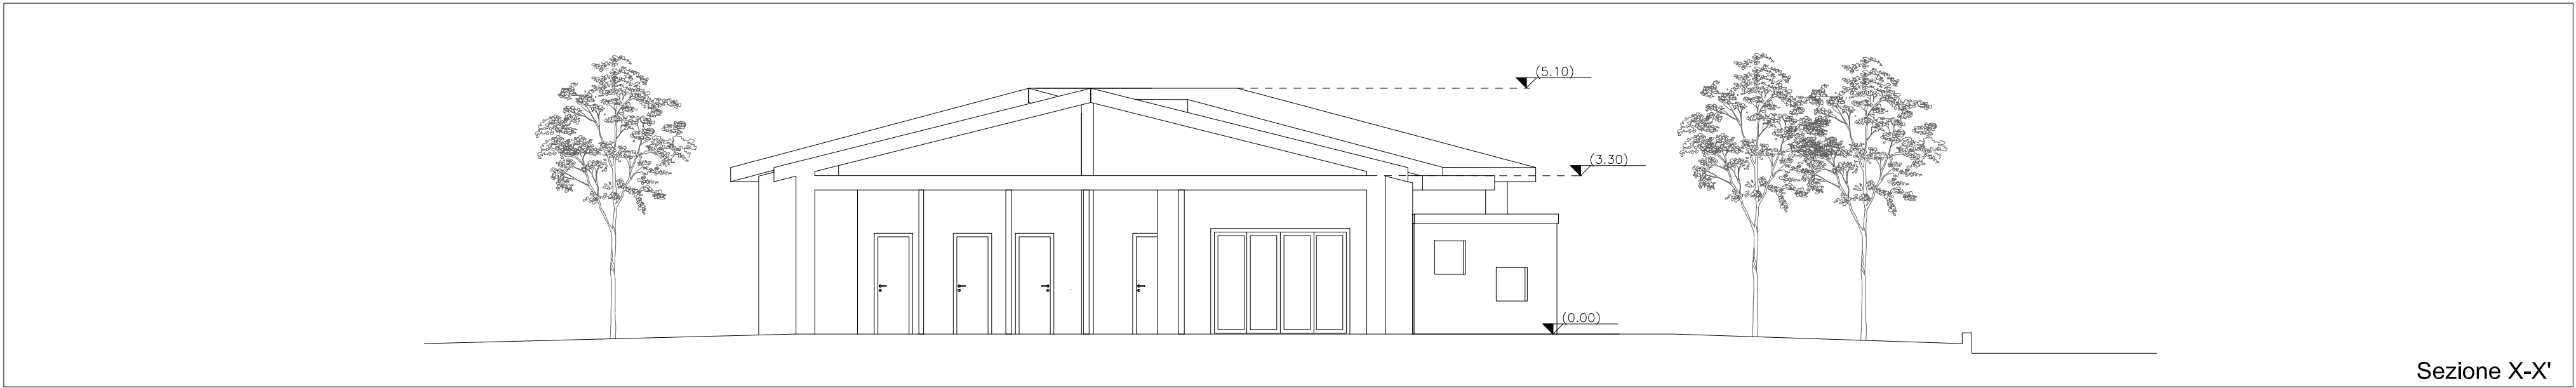

Sezione X-X'



Comune di Castelnuovo di Porto  
Città Metropolitana di Roma



PIANO NAZIONALE DI RIPRESA E RESILIENZA M4C111.1

Missione 4 - Componente 1 - Investimento 1.1 "Piano per asili nido e scuole dell'infanzia e servizi di educazione e cura per la prima infanzia" - Next Generation EU.

CUP: J45E21000040006 CIG: 958044949E

OGGETTO: "NUOVO ASILO NIDO IN LOCALITA' PONTE STORTO"

| RTP                                                                 | RUP   |
|---------------------------------------------------------------------|---|
| CAPOGRUPPO:<br>Arch. Roberto Sagarla<br>Architetti Roma n. 20512    | Via Tiberina km18, 00065 Fiano Romano<br>mail: info@architettosagarla.com<br>Mob. +39393099009 - Tel. +390765680697 |
| MANDANTE:<br>Dott. Geol. Massimo Colarieti<br>Geologi Lazio n. 1595 | Arch. Alessandro Rattari                                                                                            |
| MANDANTE:<br>Ing. Nicolino Armodia<br>ENTECA n. 4371                |   |
| MANDANTE:<br>Dott.ssa Ilaria Mochi                                  |   |
|                                                                     | IMPRESA ESECUTRICE                                                                                                  |
|                                                                     | DOVE S.r.l.   |

elaborato: PROGETTO ESECUTIVO  
Progetto architettonico  
Pianta, prospetti, sezione

TAV. AR02

scala 1:100

| nome file: | revisione n.: | data       |
|------------|---------------|------------|
|            | 00            | OTT - 2023 |