


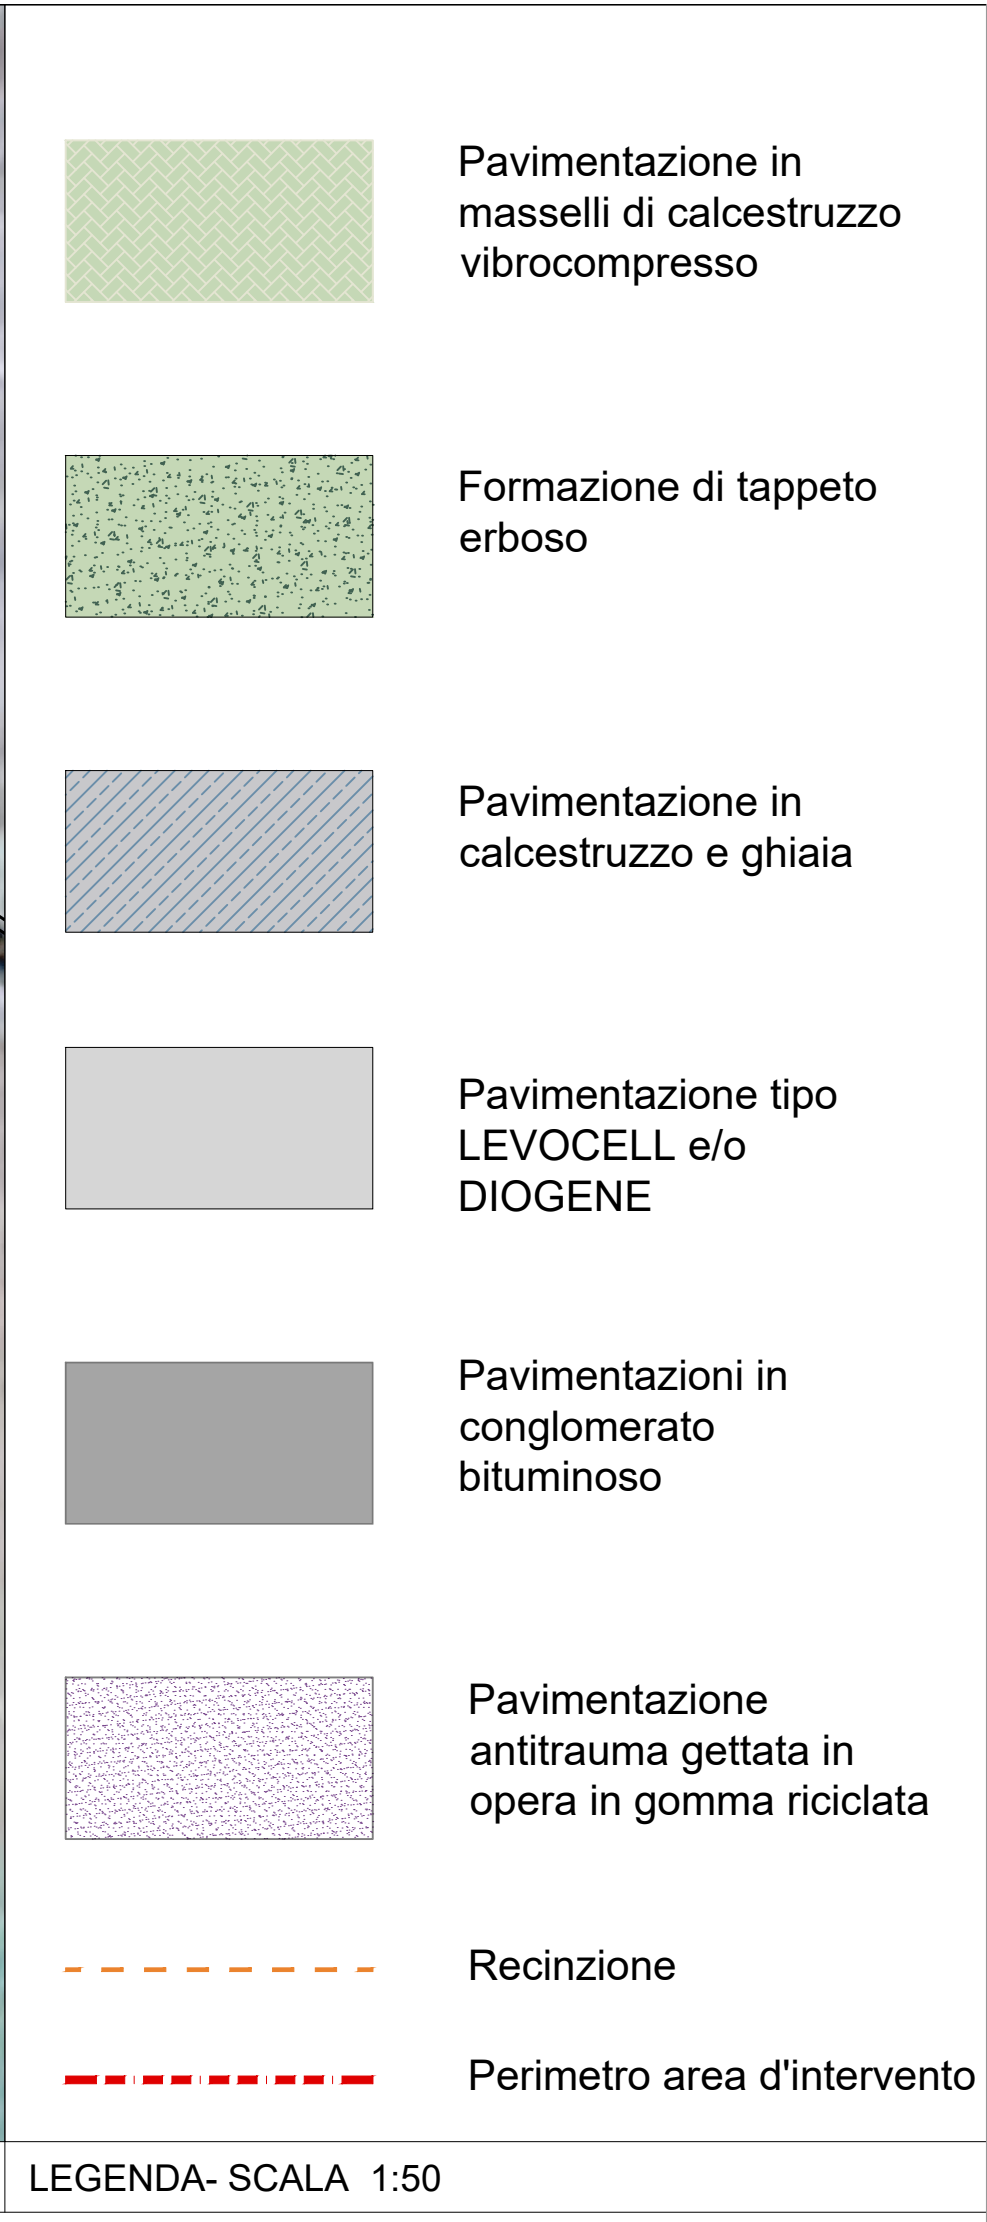
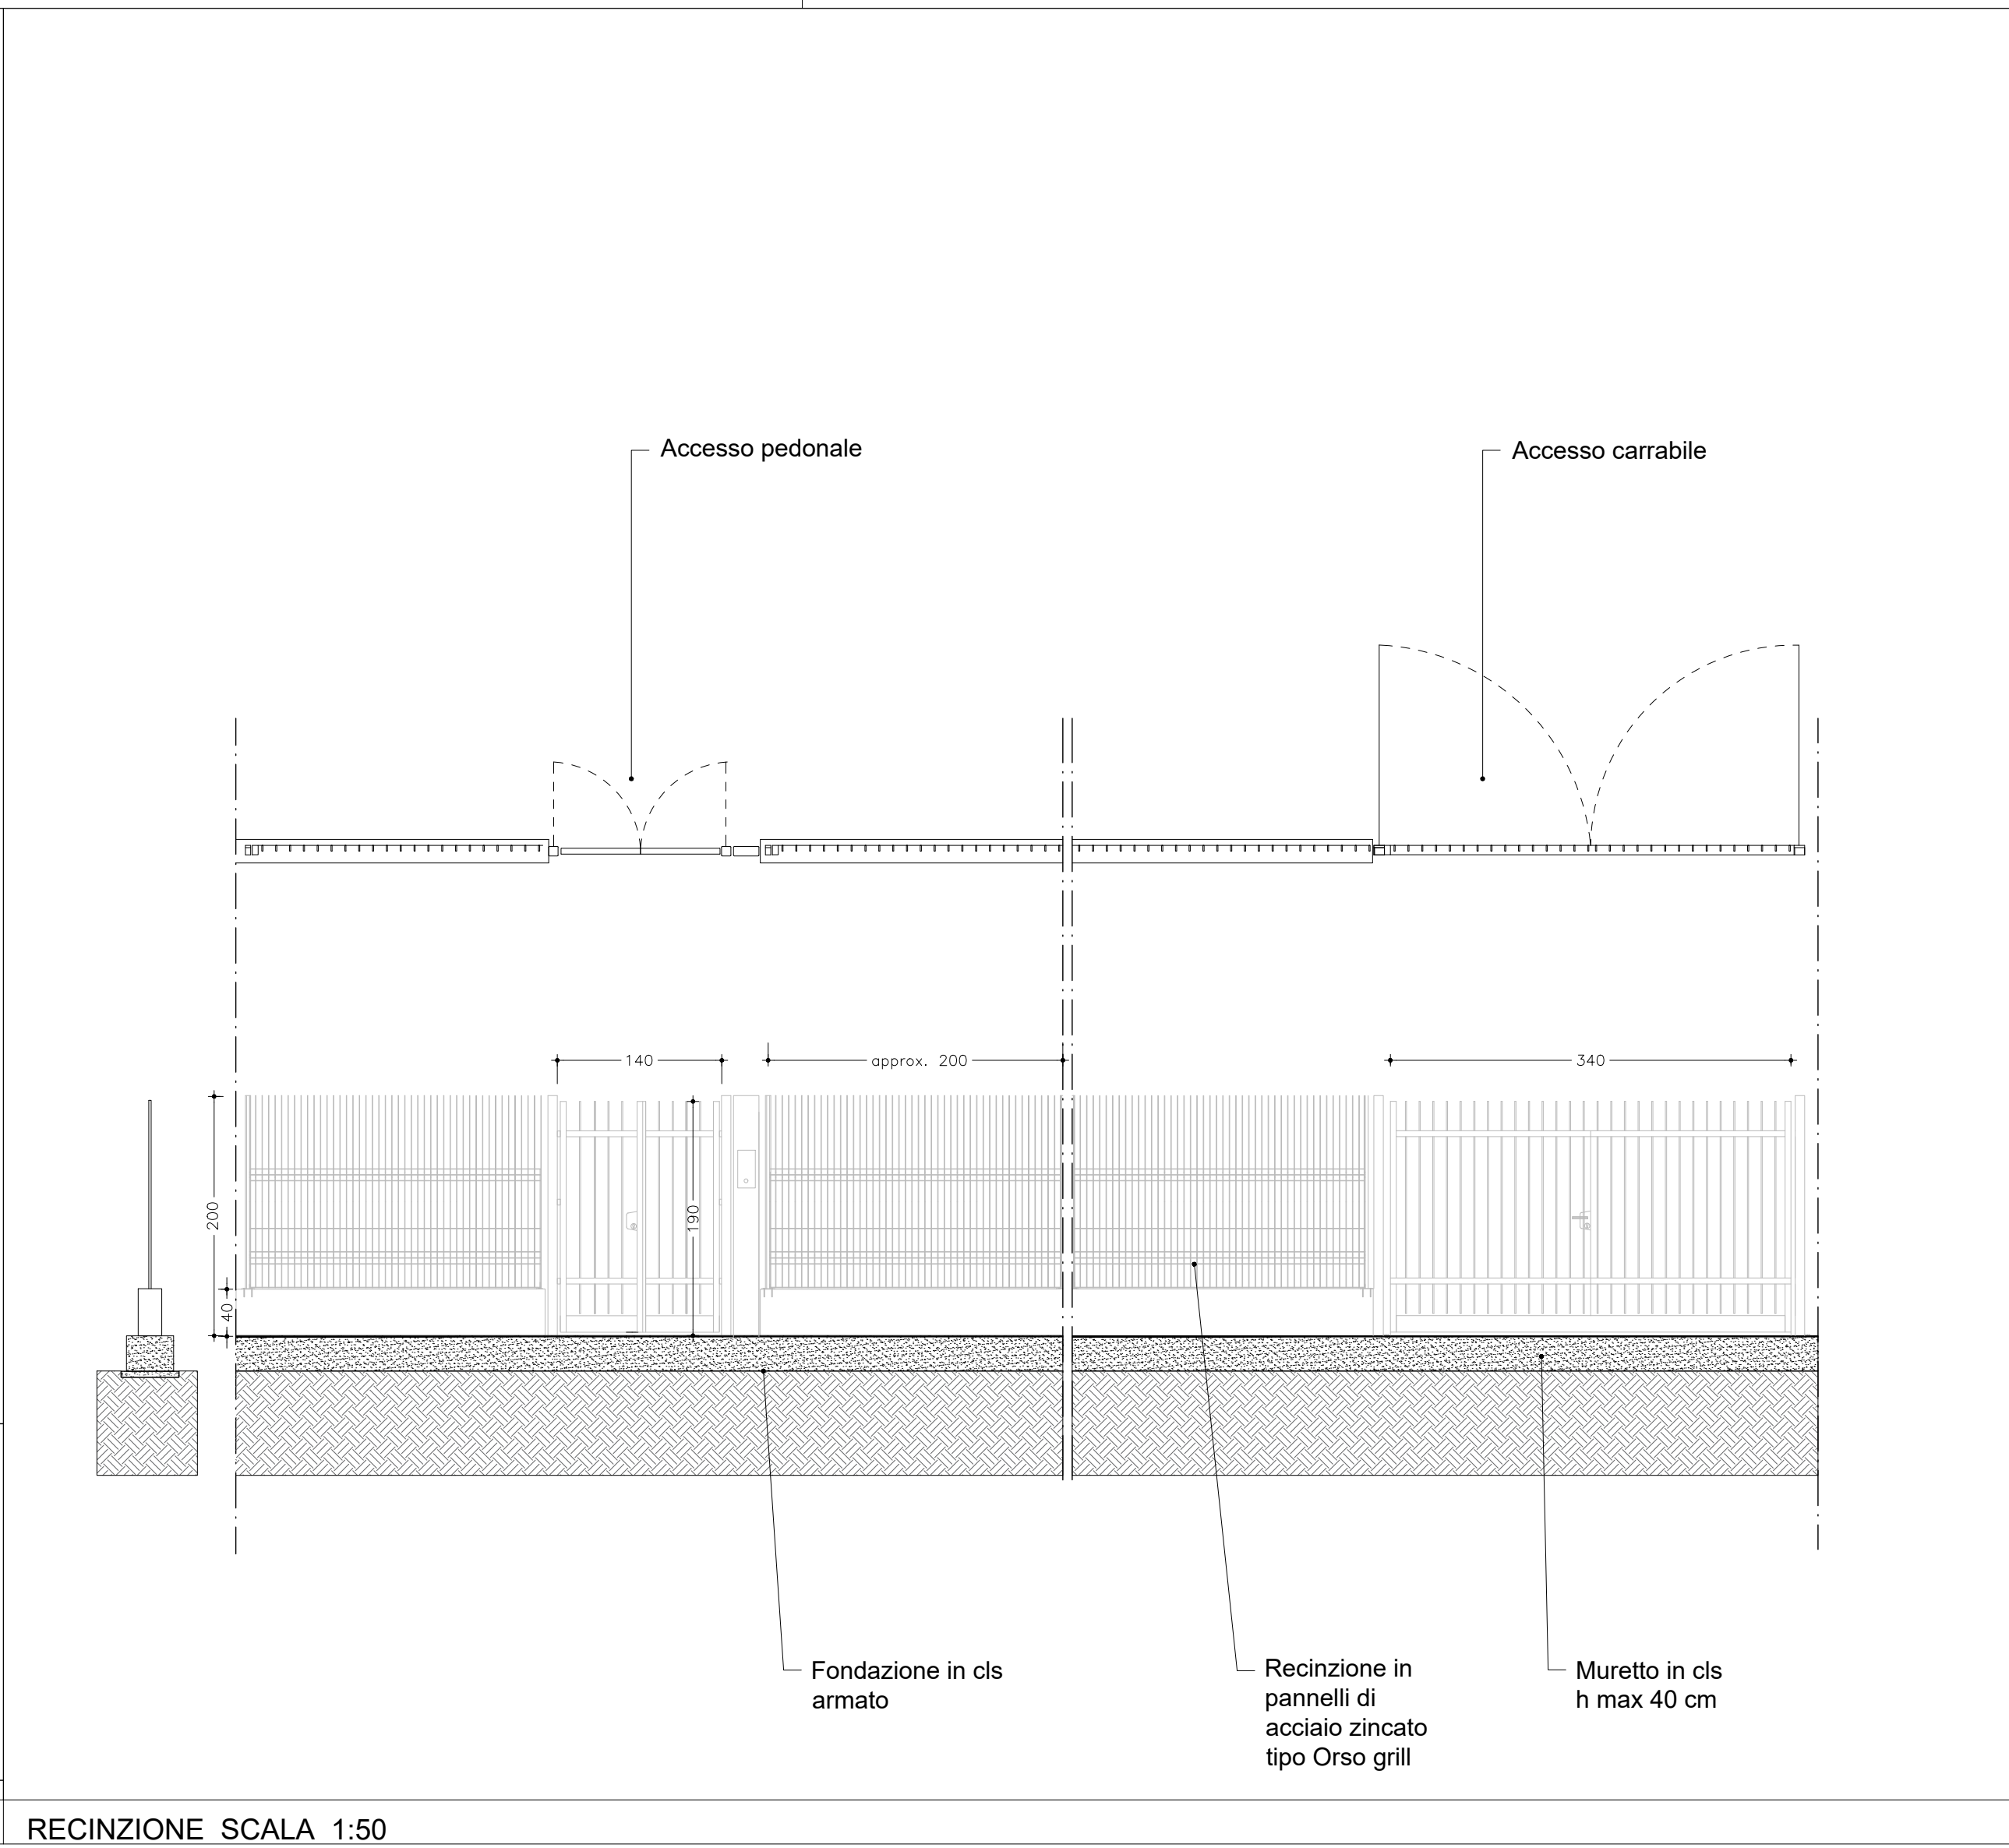


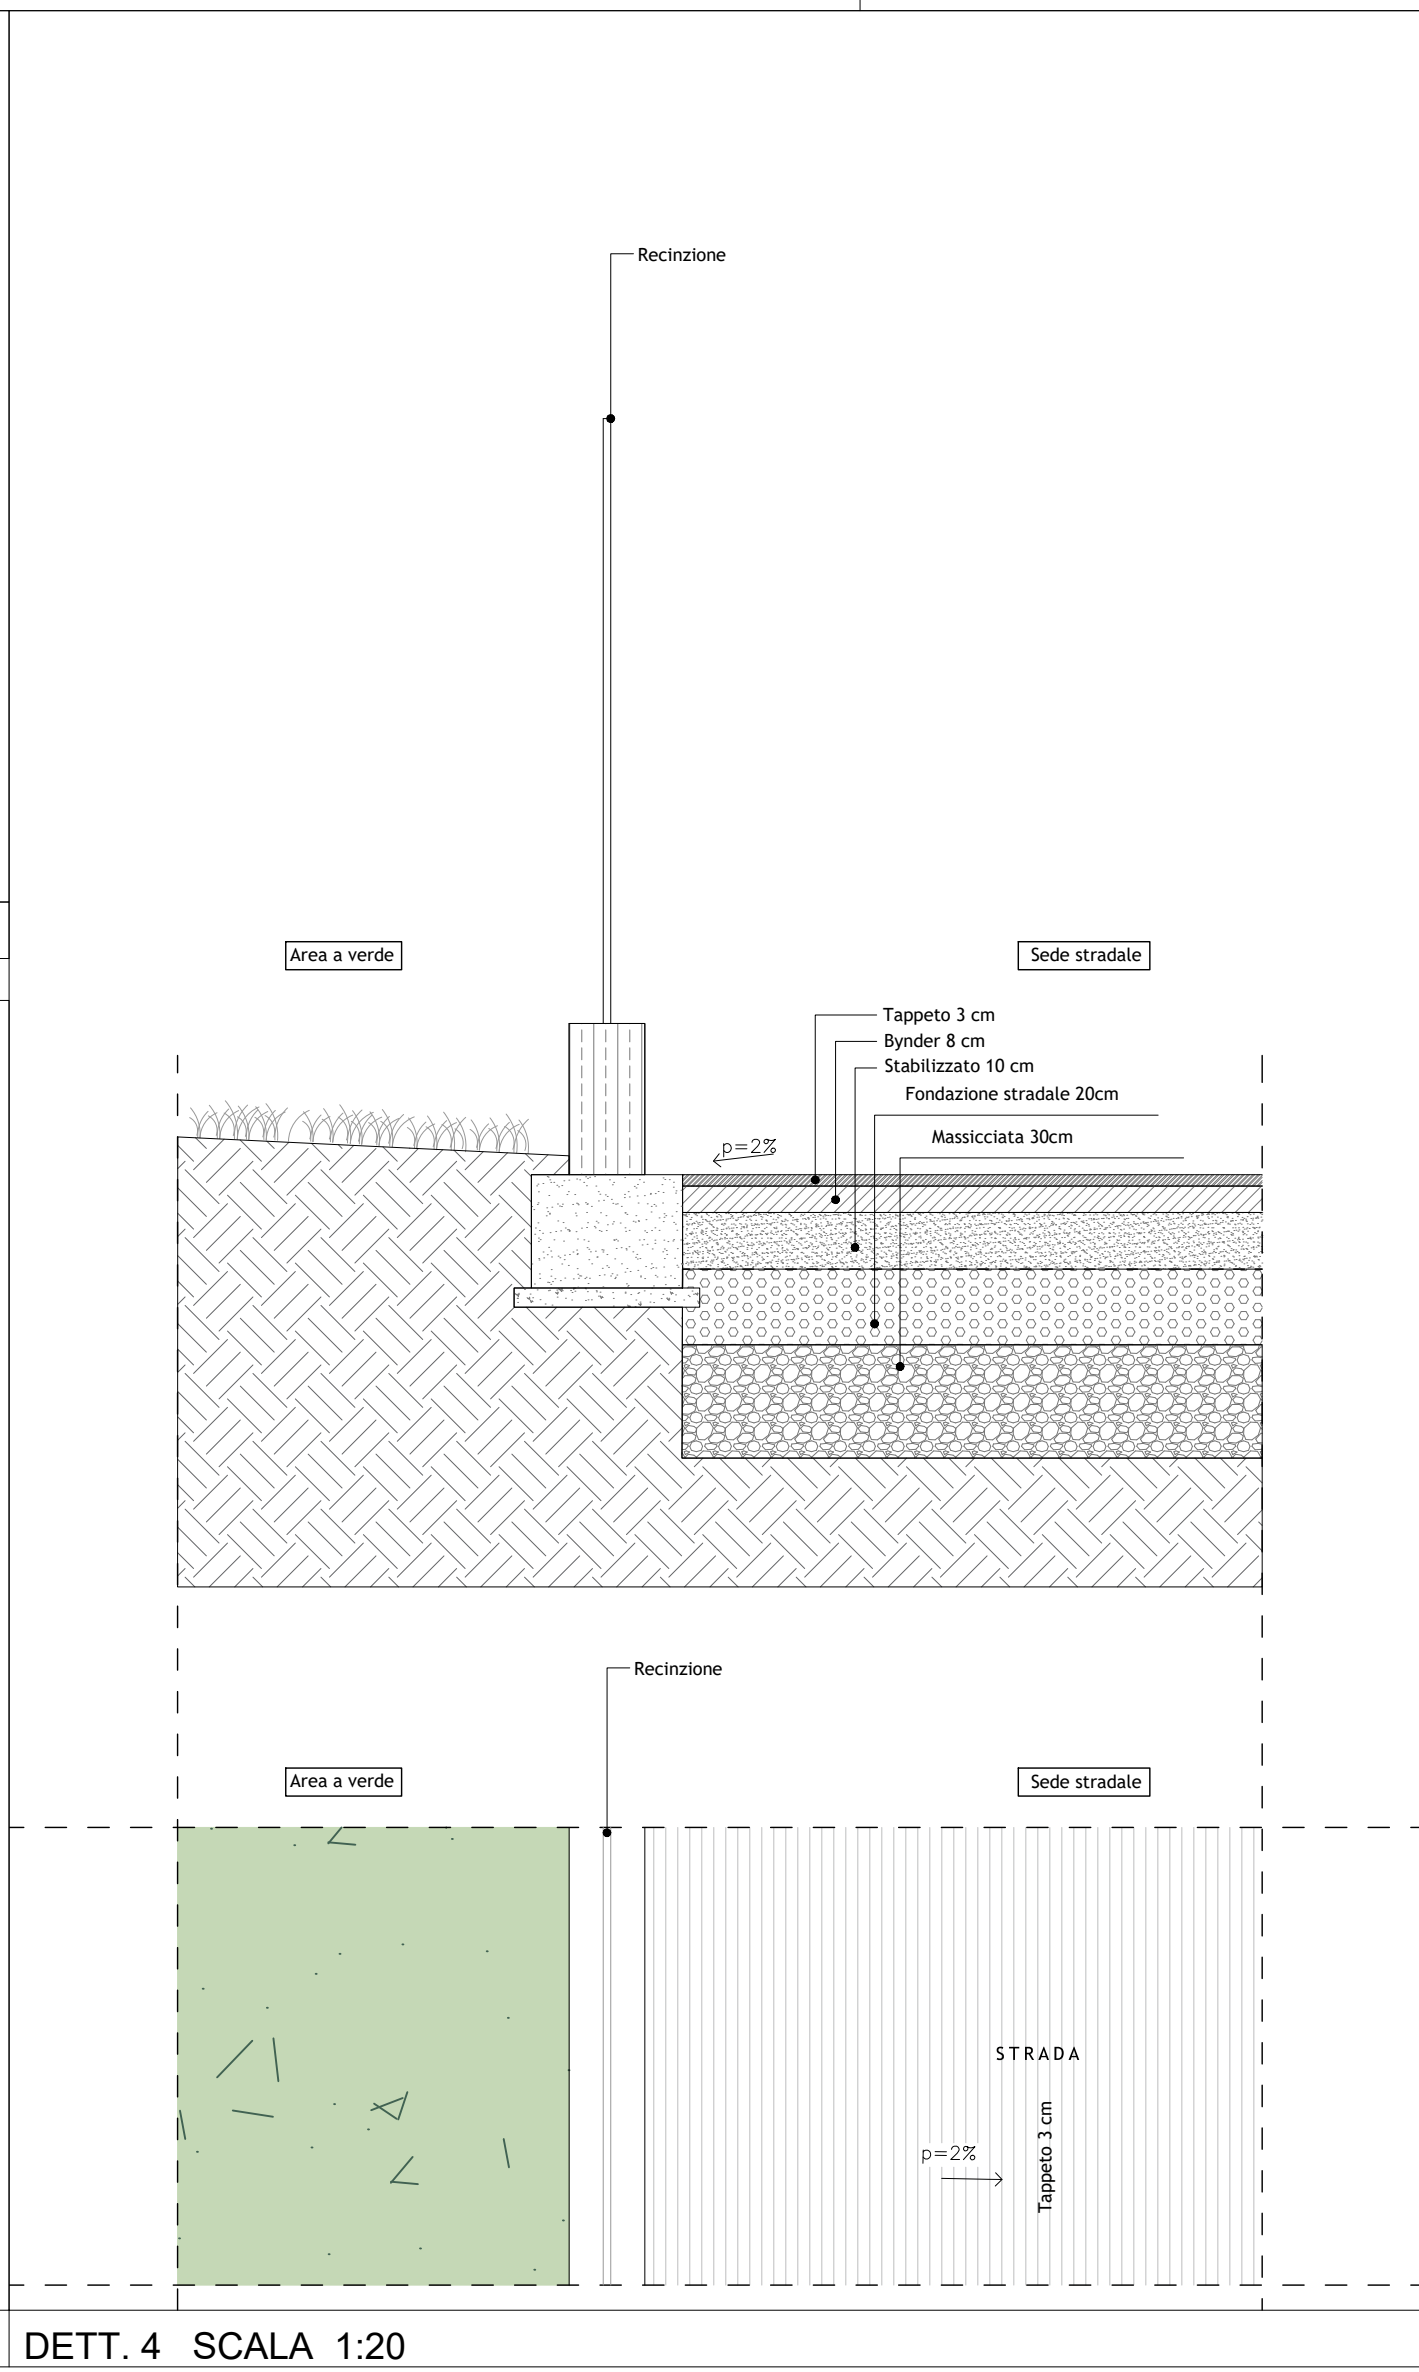

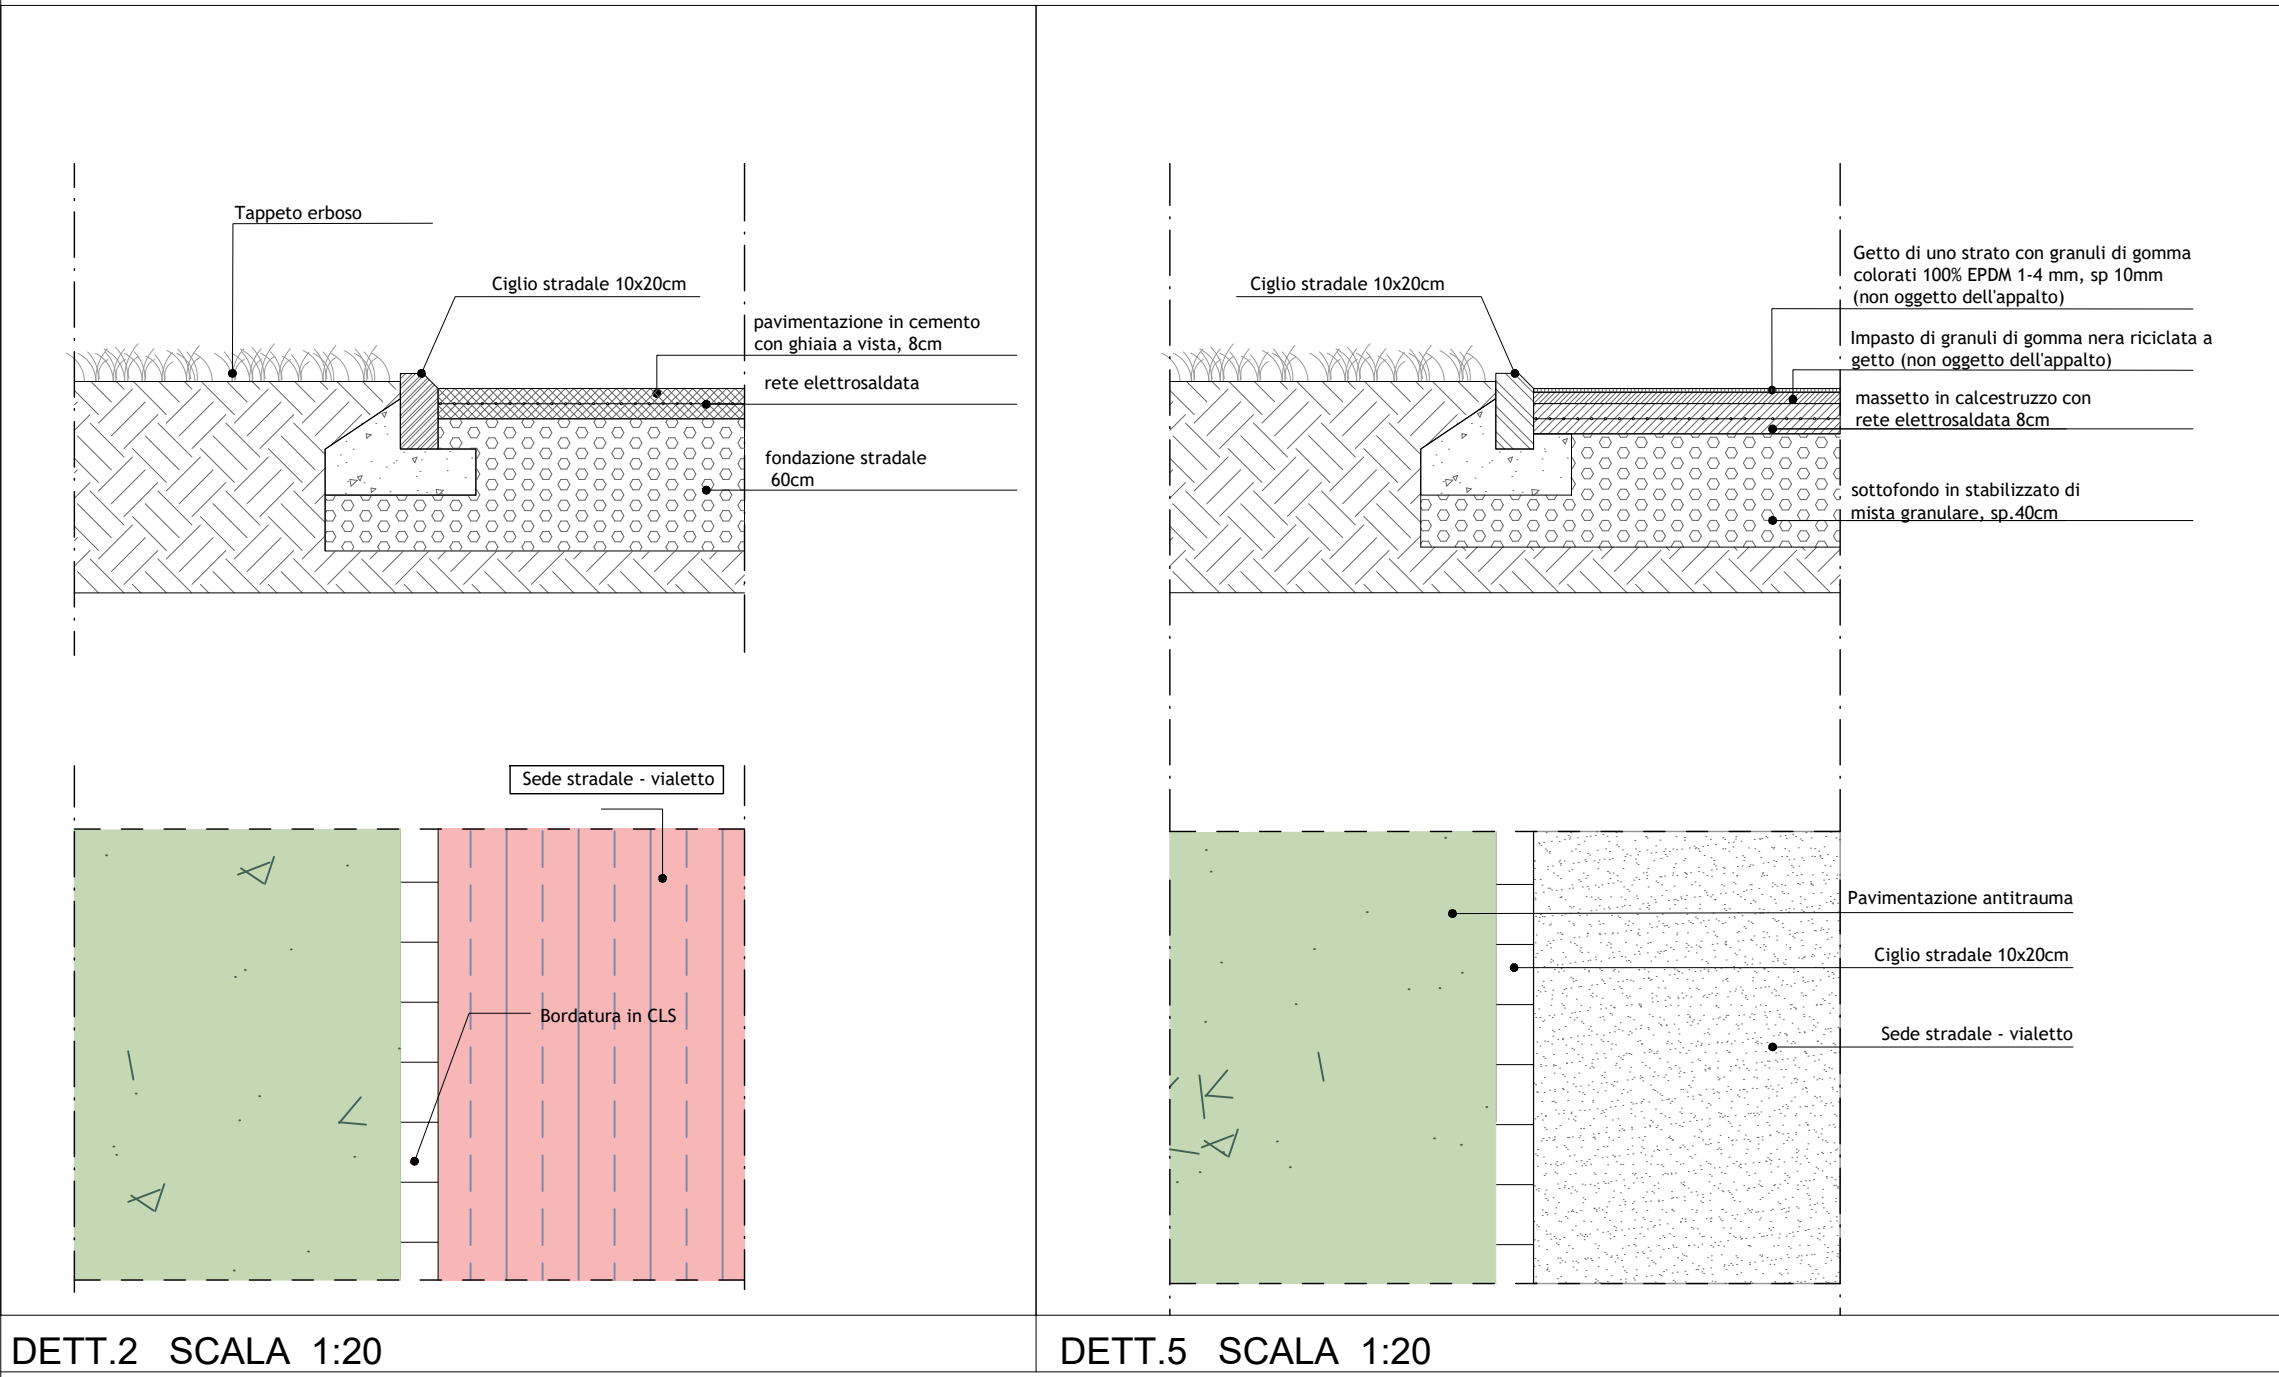

Comune di Castelnuovo di Porto
Città Metropolitana di Roma

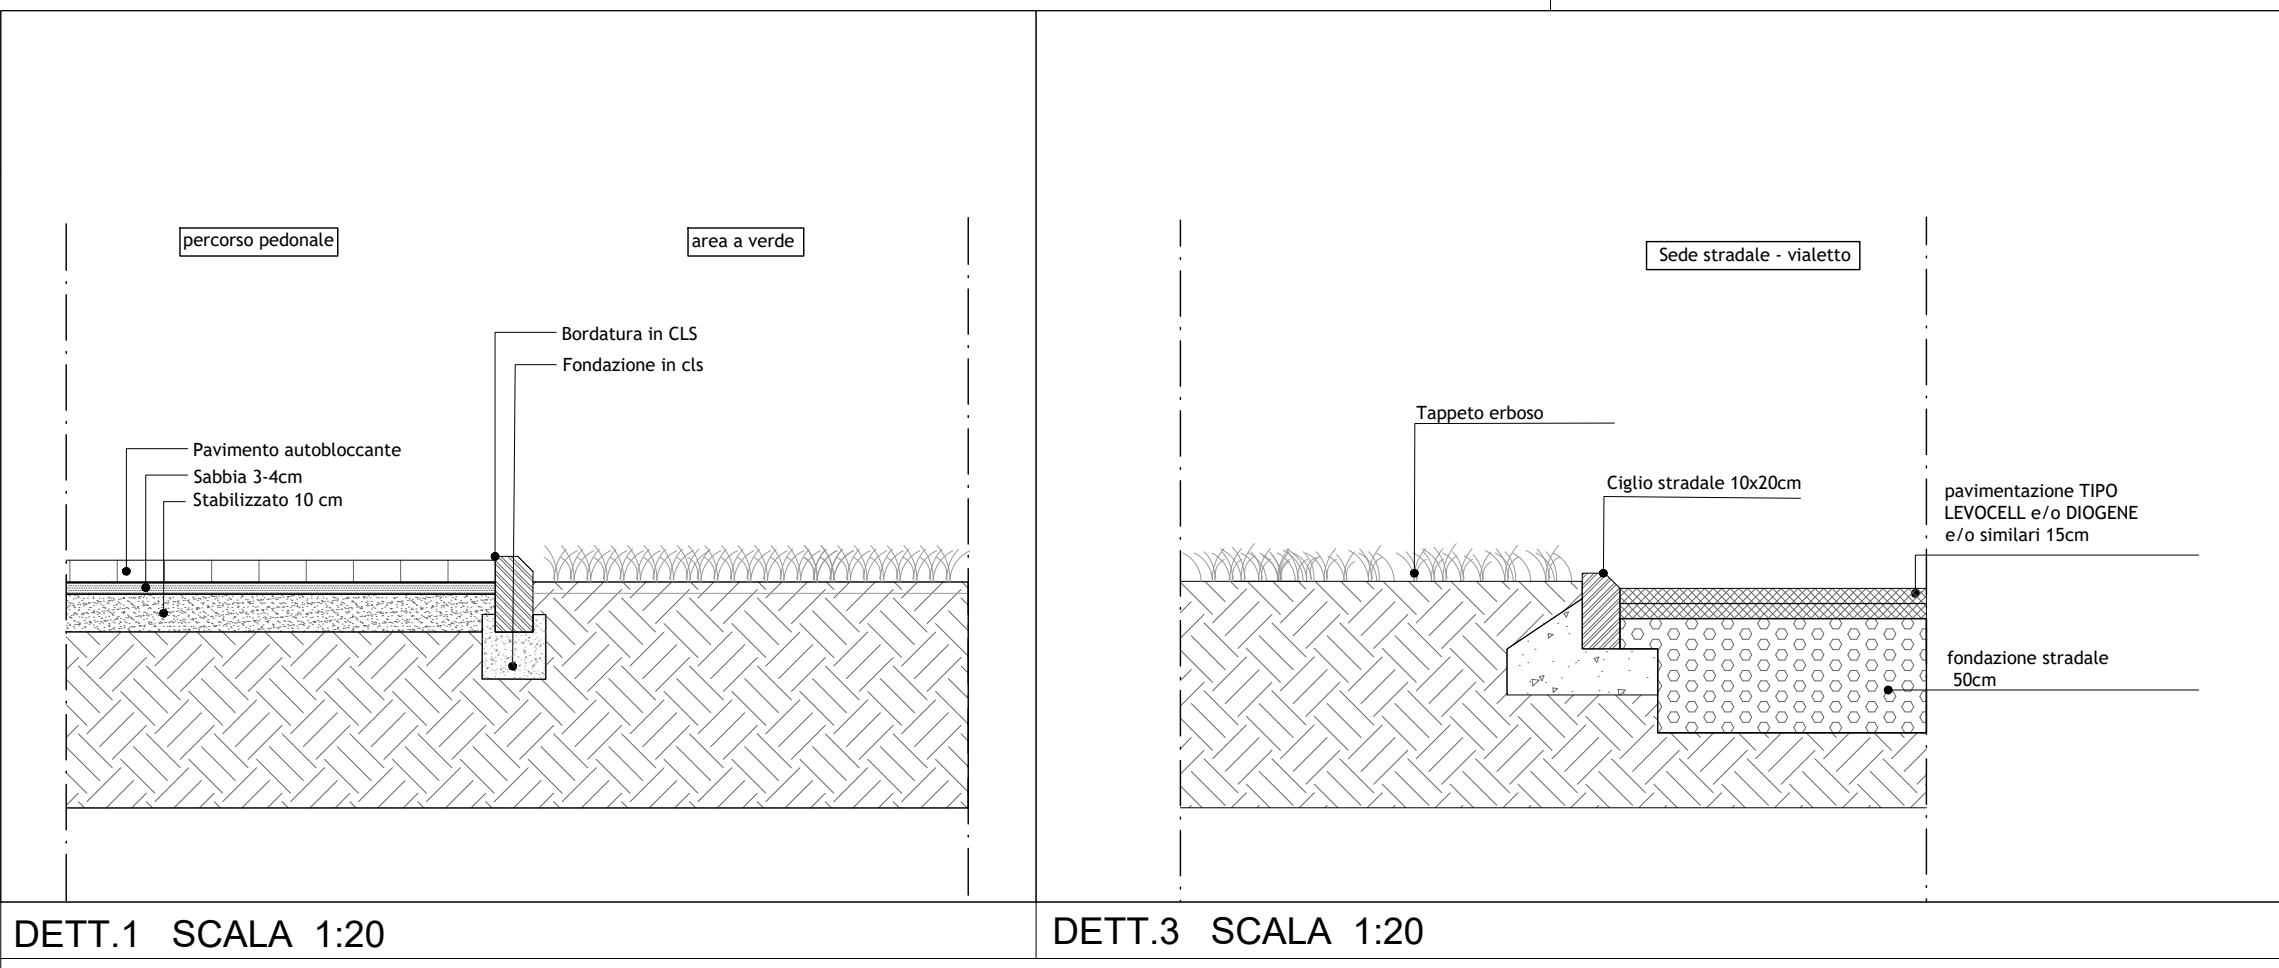

CUP : J45E25000110004

OGGETTO: "OPERE DI COMPLETAMENTO ESTERNE DEL NUOVO ASILO NIDO IN LOCALITA' PONTE STORTO"

PROGETTO	RUP
UFFICIO TECNICO COMUNALE arch. Alessandro Ratari Collaboratori geom. Marco Mozzetti; geom. Luigi Novelli	Arch. Alessandro Ratari
	IMPRESA ESECUTRICE

elaborato:

PROGETTO ESECUTIVO
Progetto architettonico
Pavimentazioni esterne e recinzioni

TAV.

AR01 (A)

scala

1:100

nome file:

revisione n.:
00

data
MAGGIO - 2025